


RIBIA 2F・イベントスペース平面詳細図

= ギャラリースペース (35.5m²)

= ステージ (32.9m²)

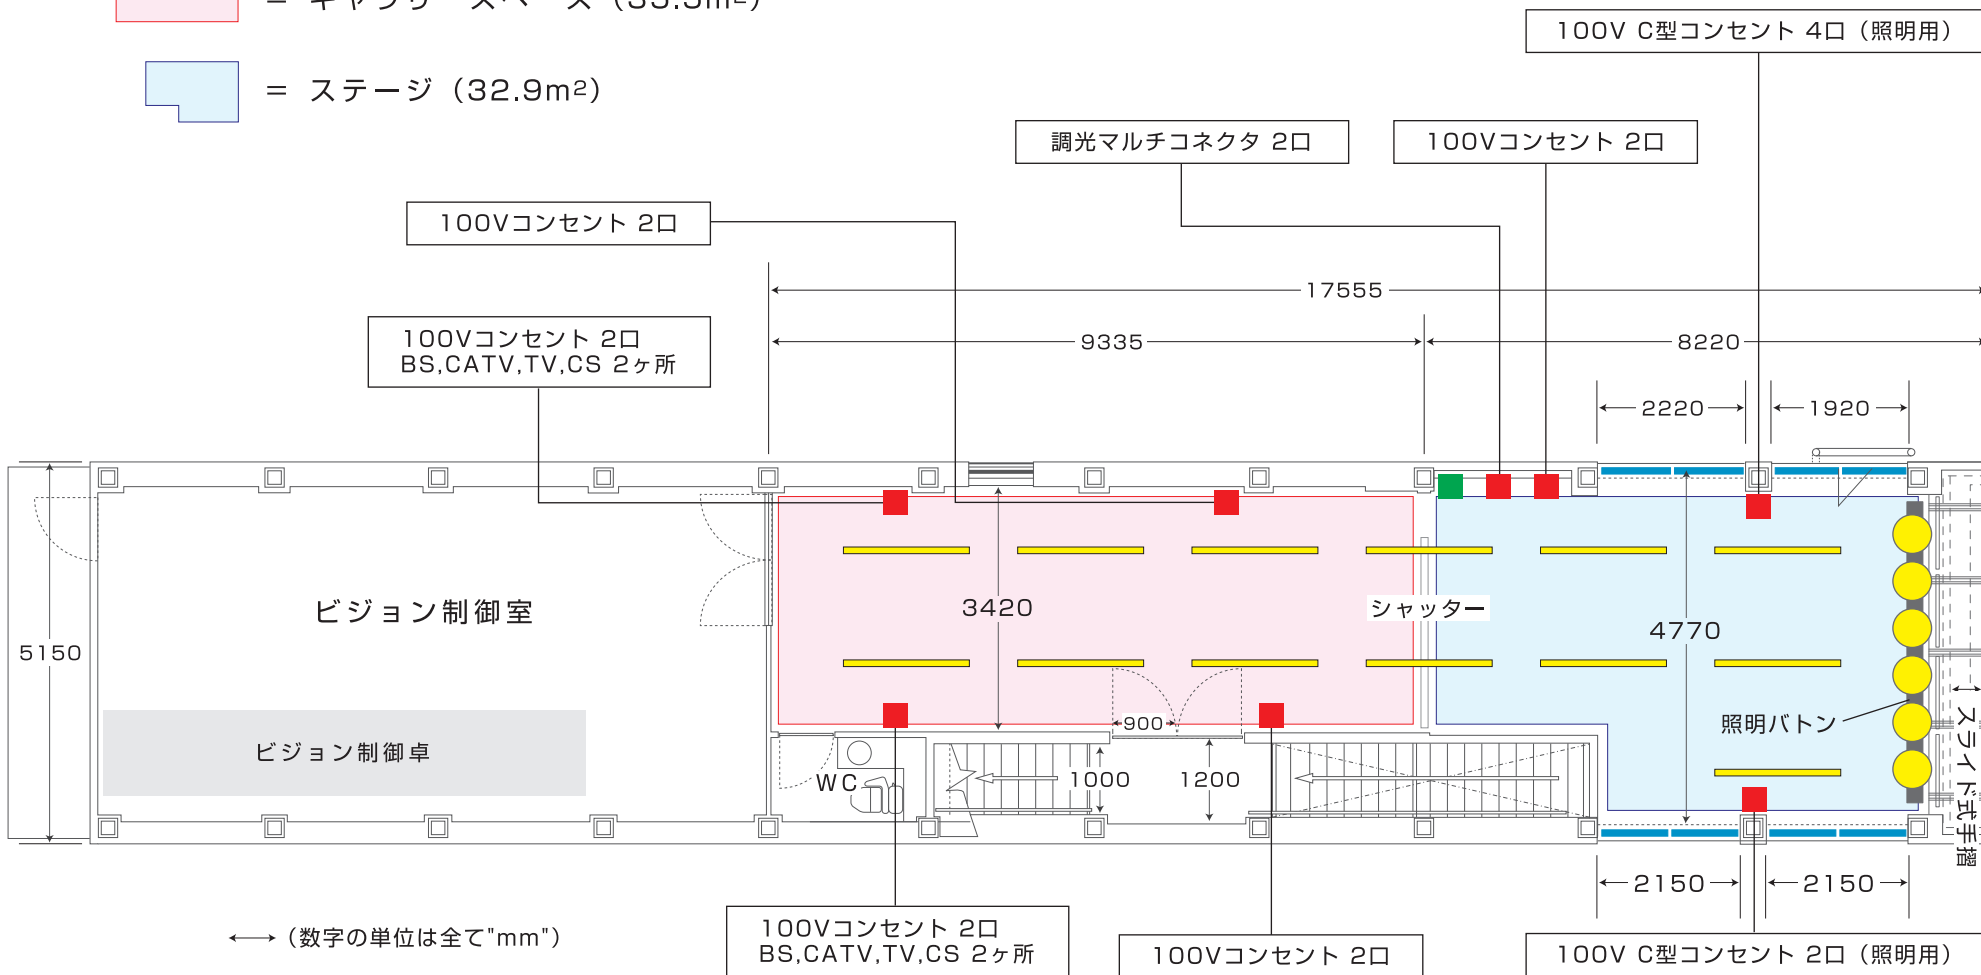

←→ (数字の単位は全て"mm")

= 展示用照明 (調光付) 13本 = ブレーカー (1相3線 200/100V・3相3線 200V) = 手摺: SUS (H=1,100)

[その他照明] 照明器具: 20個 / ステージ用照明器具: 6個